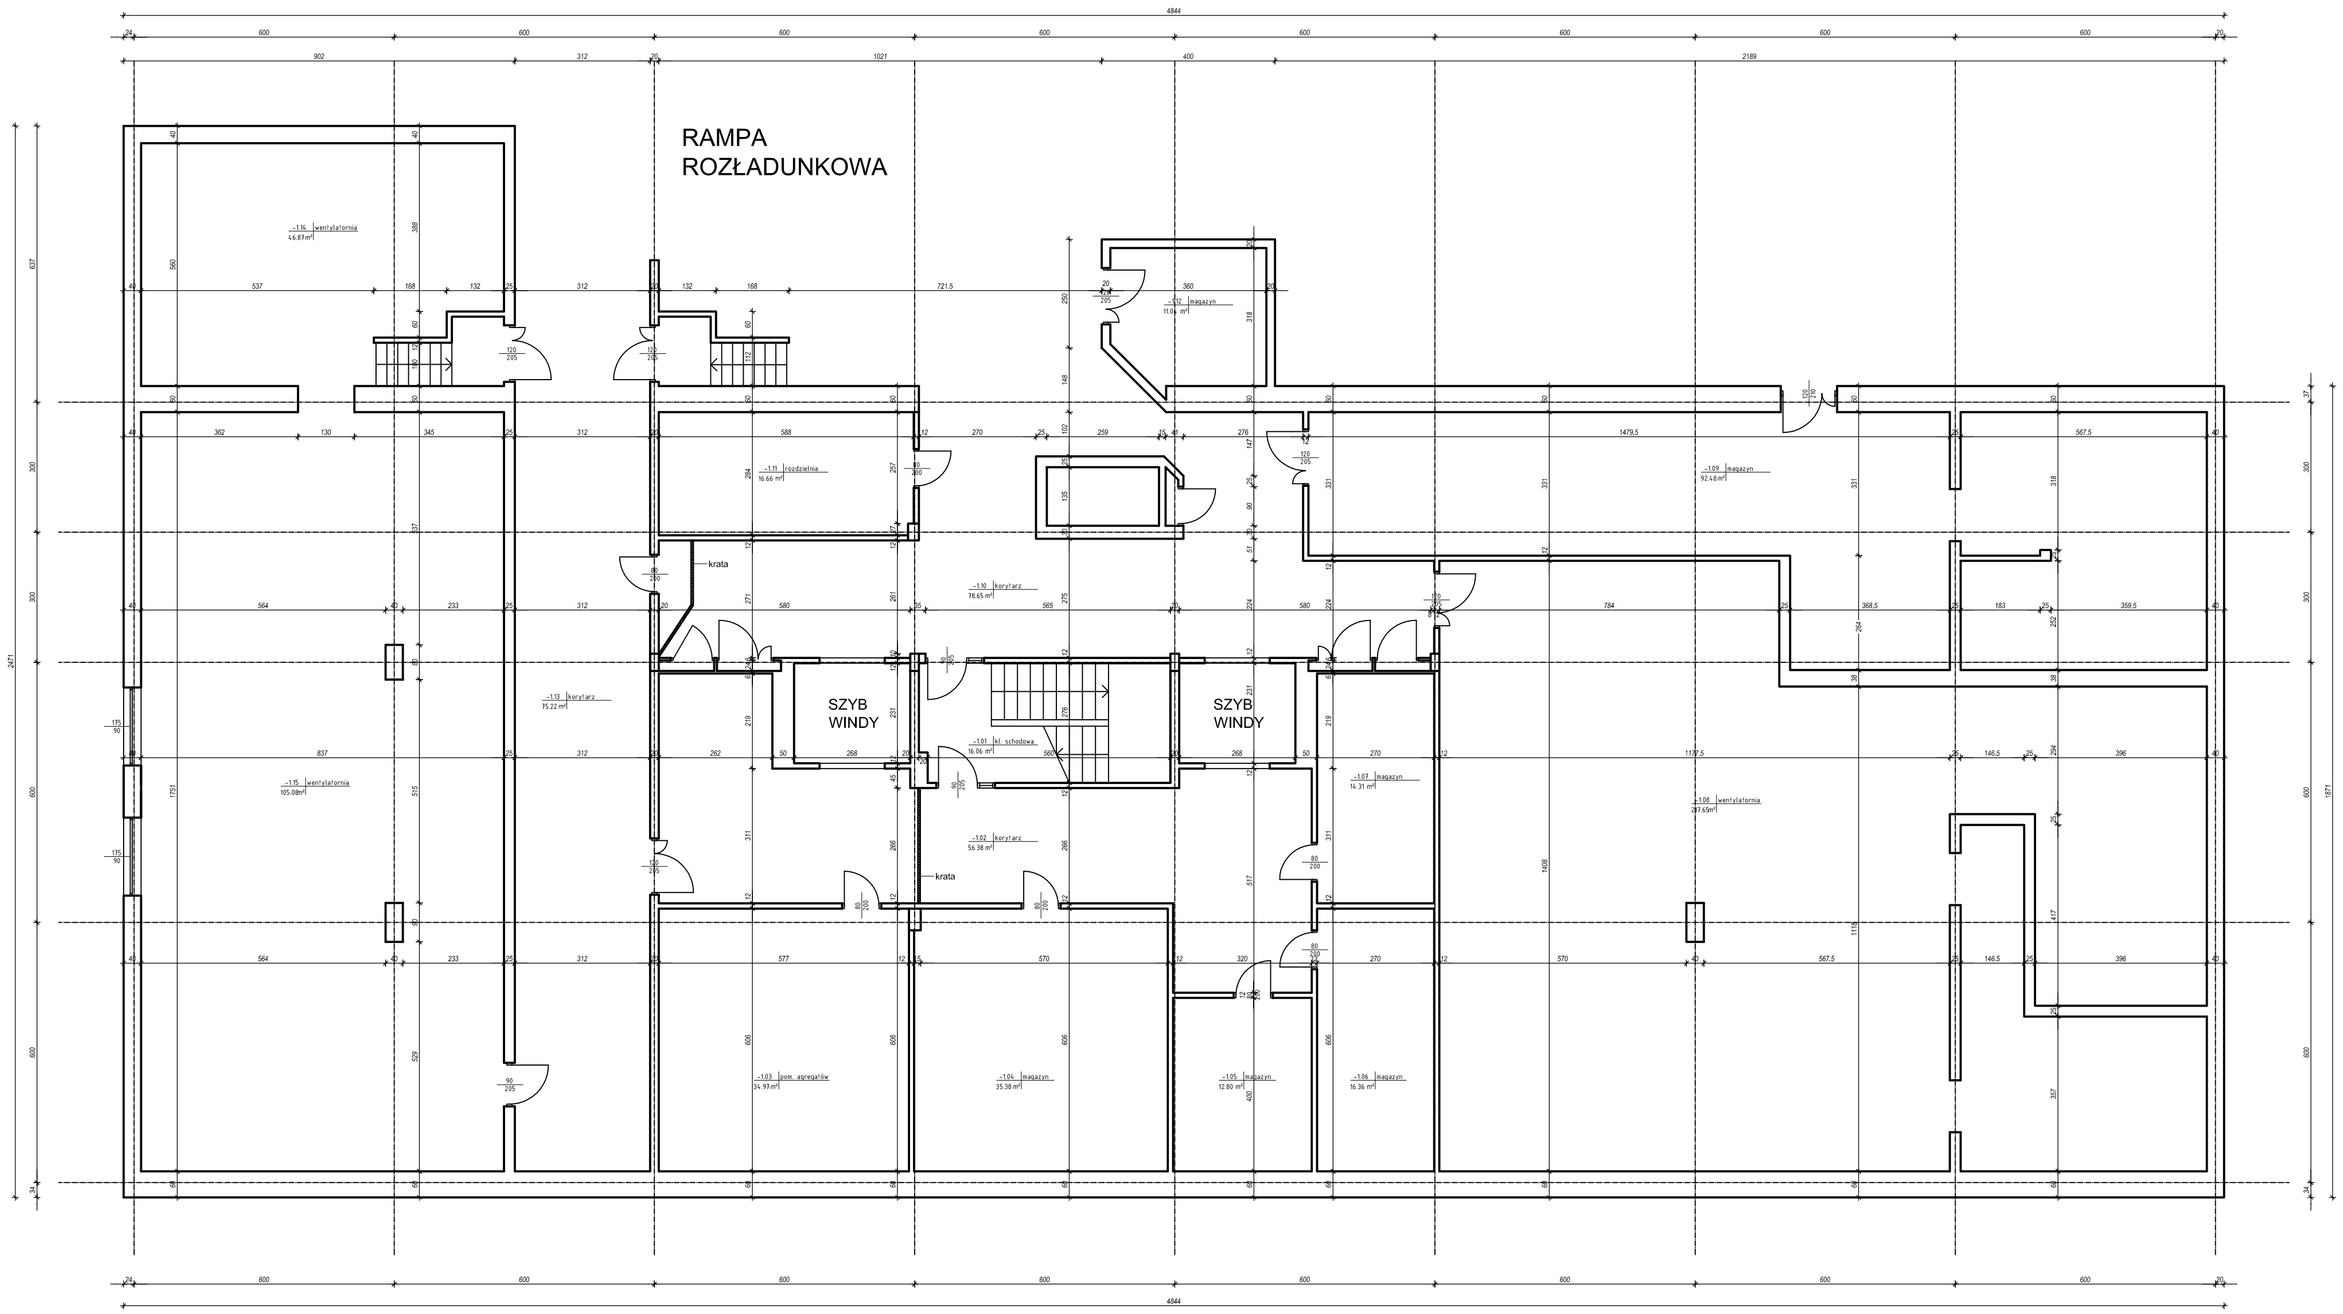

ZESTAWIENIE POWIERZCHNI		
NR.	NAZWA	POWIERZCHNIA m²
+1.01	kl. schodowa	16,06
+1.02	korytarz	56,38
+1.03	pom. agregatów	34,97
+1.04	magazyn	35,38
+1.05	magazyn	12,80
+1.06	magazyn	16,36
+1.07	magazyn	14,31
+1.08	wentylatornia	217,65
+1.09	magazyn	92,48
+1.10	korytarz	78,65
+1.11	rozdzielnia	16,66
+1.12	magazyn	11,04
+1.13	korytarz	75,22
+1.14	wentylatornia	44,87
+1.15	wentylatornia	105,08

INWESTOR:	*CENTRUM ONKOLOGII- INSTYTUT IM. MARII SKŁODOWSKIEJ - CURIE*
NAZWA PROJETKU:	*INWENTARYZACJA BUD. PRALNI*
NAZWA RYS:	*RZUT PIWNIC*

ZESPÓŁ PROJEKTOWY		PODPIS	SKALA	1:100
PROJEKTANT	MARCIN JANISIEWICZ		DATA	10.2016
ASYSTENT PROJEKTANTA	ŁUKASZ NEJMAN		NR RYS.	1