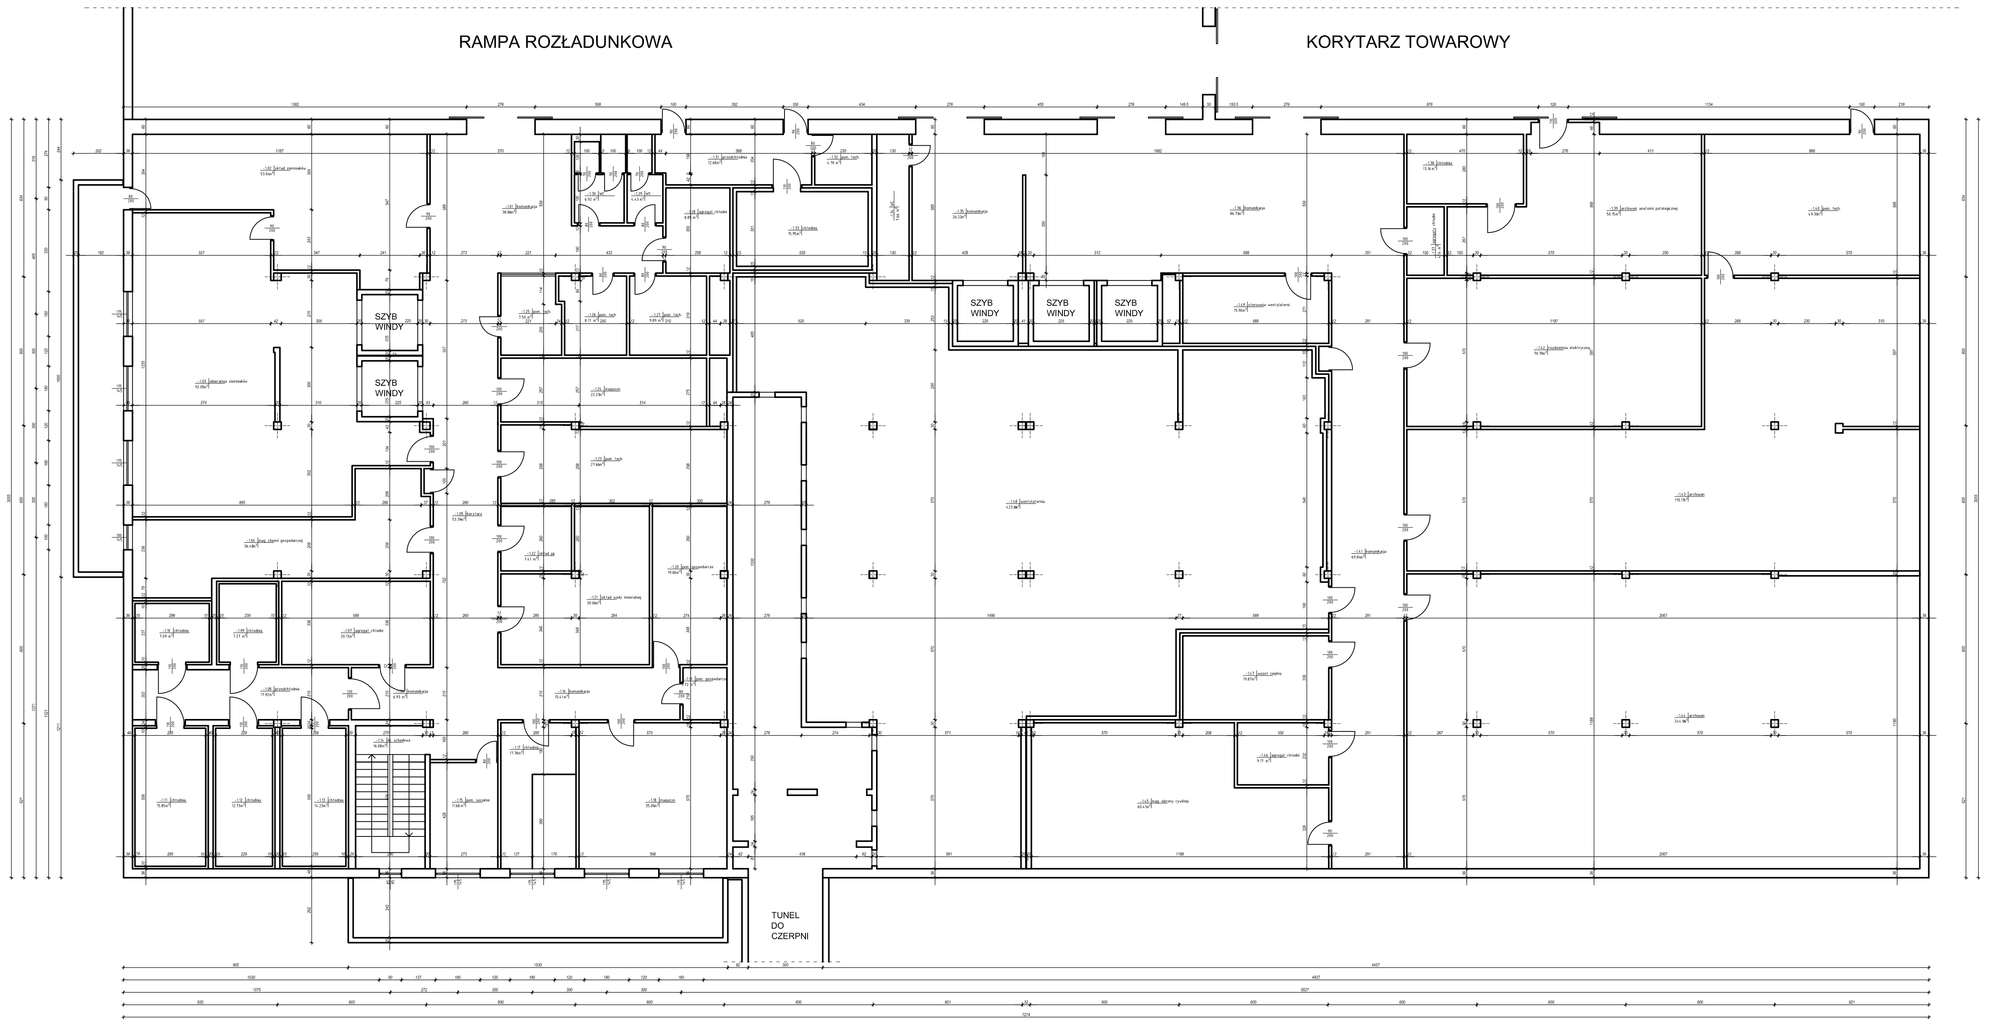

ZESTAWIENIE POWIERZCHNI

NR	NAZWA	POWIERZCHNIA m²
-1.01	komunikacja	39.86
-1.02	węzeł sanitarny	10.54
-1.03	zlewnia zamiatarki	52.00
-1.04	mag. chemii gospodarczej	36.46
-1.05	kotłownia	53.56
-1.06	komunikacja	5.93
-1.07	agregat chłodu	29.13
-1.08	przechowalnia	17.83
-1.09	chłodnia	7.27
-1.10	chłodnia	7.69
-1.11	chłodnia	10.80
-1.12	chłodnia	12.73
-1.13	chłodnia	14.23
-1.14	W. schłodzeń	10.39
-1.15	pom. socjalne	11.66
-1.16	komunikacja	13.41
-1.17	chłodnia	17.79
-1.18	magazyn	39.92
-1.19	pom. gospodarcze	3.72
-1.20	pom. gospodarcze	19.96
-1.21	węzeł sanit.-kosmetyk.	32.98
-1.22	WNP.ek.	7.41
-1.23	pom. tech.	27.84
-1.24	magazyn	22.03
-1.25	pom. tech.	7.92
-1.26	pom. tech.	9.17
-1.27	pom. tech.	9.90
-1.28	agregat chłodu	9.65
-1.29	WC	4.42
-1.30	WC	9.52
-1.31	przechowalnia	12.89
-1.32	pom. tech.	4.70
-1.33	chłodnia	10.95
-1.34	WC	7.66
-1.35	komunikacja	28.22
-1.36	komunikacja	56.73
-1.37	agregat chłodu	9.76
-1.38	chłodnia	13.74
-1.39	archiwum analityki patologicznej	39.15
-1.40	pom. tech.	49.92
-1.41	komunikacja	69.94
-1.42	rozdzielnia elektryczna	15.70
-1.43	archiwum	109.37
-1.44	archiwum	344.94
-1.45	mag. sterylu rurowej	38.21
-1.46	agregat chłodu	5.77
-1.47	wyrzut maszy	19.87
-1.48	wentylatornia	423.94
-1.49	klimatyzatornia	15.90

INWESTOR:	*CENTRUM ONKOLOGII- INSTYTUT IM. MARII SKŁODOWSKIEJ - CURIE*		
NAZWA PROJEKTU:	*INWENTARYZACJA BUD. A1/CHW*		
NAZWA RYS.:	*RZUT PWNIC*		
ZESPÓŁ PROJEKTOWY		PODPIS	SKALA 1:100
PROJEKTANT	MARCIN JANISIEWICZ		DATA 10.2016
ASYSTENT PROJEKTANTA	ŁUKASZ MEJNIA		NR RYS. 1