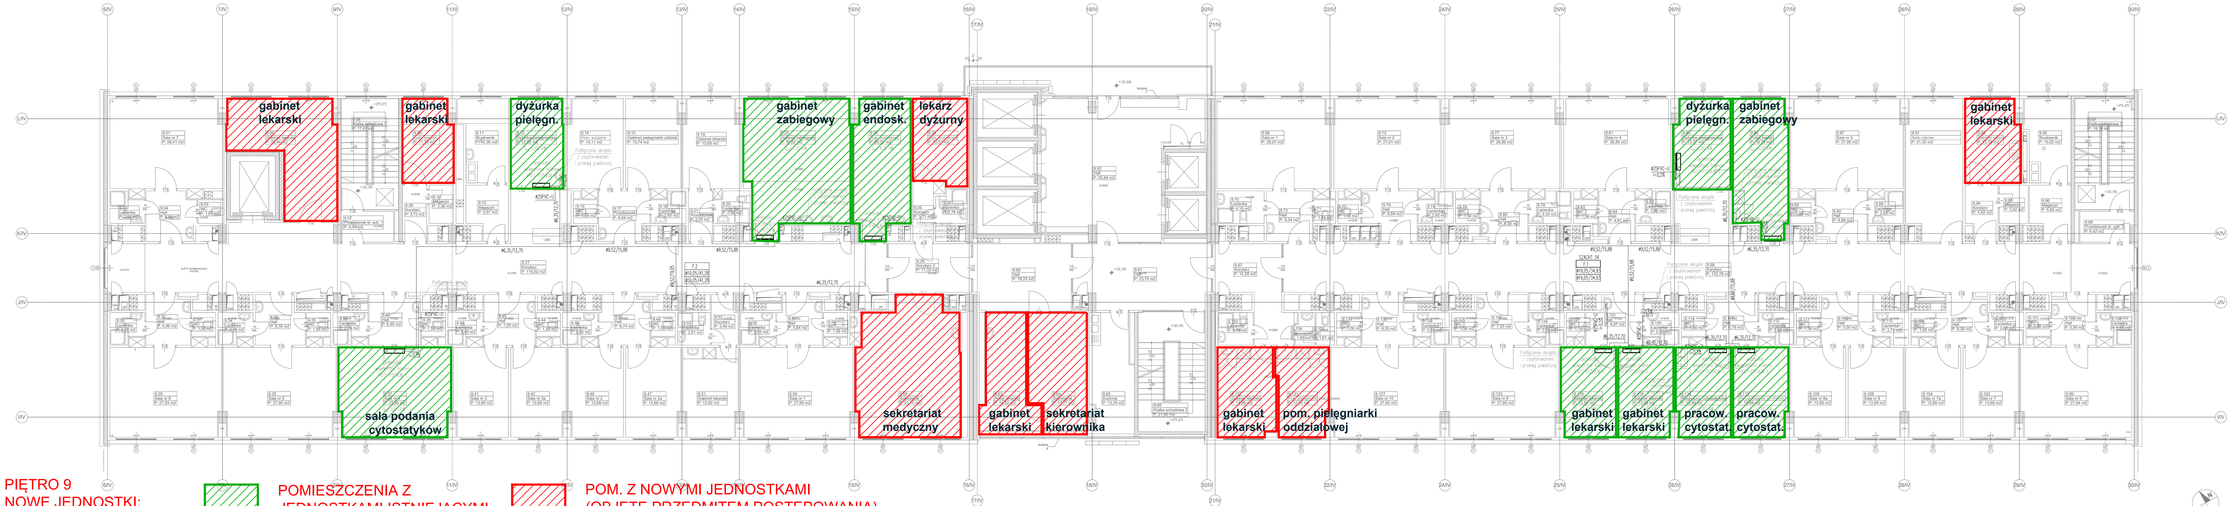

PIĘTRO 9
NOWE JEDNOSTKI:
9 SZTUK

POMIESZCZENIA Z JEDNOSTKAMI ISTNIEJĄCYMI

POM. Z NOWYMI JEDNOSTKAMI (OBJĘTE PRZEDMIOTEM POSTĘPOWANIA)

LEGENDA

- Projektowa rurociąg odprowadzenia skroplin
- Projektowa kondensatory
- Projektowa przewody freonowe

UWAGI

Odprowadzenie skroplin wlączyć do najbliższych punktów kanalizacji sanitarnej z zachowaniem spadku z przerwą powietrzną. W miejsc możliwości instalacji skroplin wlączyć do rynien umywalek.
Przejście instalacji przez strop należy wykonać jako tuleja. DN20

BIURO PROJEKTOWE:	MDM KLIMA SP Z O.O. AL. JANA PAWŁA II 27 00-867 Warszawa
INWESTOR:	NARODOWY INSTYTUT ONKOLOGII im. MARII SŁODOWSKIEJ CURIE PAŃSTWOWY INSTYTUT BADAWCZY UL. W.K. ROENTGENA 5 02-781 WARSZAWA
OBIEKT:	BUDYNEK KLINICZNY NARODOWEGO INSTYTUTU ONKOLOGII im. MARII SKŁODOWSKIEJ CURIE UL. W.K. ROENTGENA 5 02-781 WARSZAWA
RYSUNEK:	RZUT KONDYGNACJI +9 INSTALACJA KLIMATYZACJI VRF
FAZA:	PROJEKT WYKONAWCZY
BRANŻA:	SANITARNA — NUMER UPR. / PODPIS:
PROJEKTANT:	mgr inż. Piotr Jastrzębski — MAZ/0063/PODS/12
OPRACOWAŁ:	
SPRAWDZIŁ:	mgr inż. Dariusz Sienica — MAZ/0347/PODS/11
PROJEKT JEST OBIEKTEM PRAWA AUTORSKIEGO I NIE MOŻE BYĆ UŻYWANY DO REPRODUKCJI W CZĘCI LUB W CAŁOŚCI BEZ PISEMNEJ ZGODY AUTORA	DATA: 10.2022 — SKALA: 1:50 — RYS. NR: IS.F.09